

Ebene 1.

Terrassenhaus EG rechts

Das Terrassenhaus im Erdgeschoss rechts bietet Ihnen 4.5 grosszügige Zimmer mit 153.0 m².

- Kombiniertes Wohn-/Essbereich mit offener, hochwertiger Küche
- 2 Schlafzimmer, eines davon mit Ankleide und eigenem Bad
- Büro, das auch als Schlafzimmer genutzt werden kann
- Dusche/WC
- Reduit mit Waschmaschine/Tumbler
- Kellerraum (direkt zugänglich)
- Sitzplatz/Terrasse mit 42.0 m² und Sitzplatz mit 14.5 m²
- Kontrollierte Wohnungslüftung






Das Terrassenhaus im Erdgeschoss links bietet Ihnen 3.5 grosszügige Zimmer mit 139.5 m².

- Kombiniertes Wohn-/Essbereich mit offener, hochwertiger Küche
- 1 Schlafzimmer
- Büro, das auch als Schlafzimmer genutzt werden kann
- Ankleide
- Bad/WC
- Dusche/WC, optional mit Sauna
- Reduit mit Waschmaschine/Tumbler
- Kellerraum (direkt zugänglich)
- Sitzplatz mit 43.5 m²
- Kontrollierte Wohnungslüftung


Ebene 1.

Terrassenhaus EG links

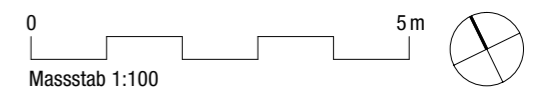

Ebene 2.

Terrassenhaus 1. Obergeschoss rechts


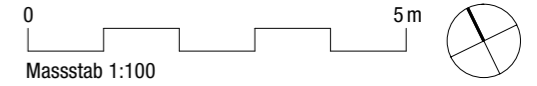


Das Terrassenhaus im 1. Obergeschoss rechts bietet Ihnen 4.5 grosszügige Zimmer mit 160.5 m².

- Kombiniertes Wohn-/Essbereich mit offener, hochwertiger Küche
- 3 Schlafzimmer, eines davon mit Ankleide
- Bad/WC
- Dusche/WC mit Waschmaschine/Tumbler
- Kellerraum (direkt zugänglich)
- Terrasse mit 42.5 m² und Sitzplatz mit 14.5 m²
- Kontrollierte Wohnlüftung


Das Terrassenhaus im 1. Obergeschoss links bietet Ihnen 4.5 grosszügige Zimmer mit 160.5 m².

- Kombiniertes Wohn-/Essbereich mit offener, hochwertiger Küche
- 3 Schlafzimmer, eines davon mit Ankleide und eigenem Bad
- Dusche/WC
- Reduit mit Waschmaschine/Tumbler
- Kellerraum (direkt zugänglich)
- Terrasse mit 40.5 m² und Sitzplatz mit 23.0 m²
- Kontrollierte Wohnungslüftung

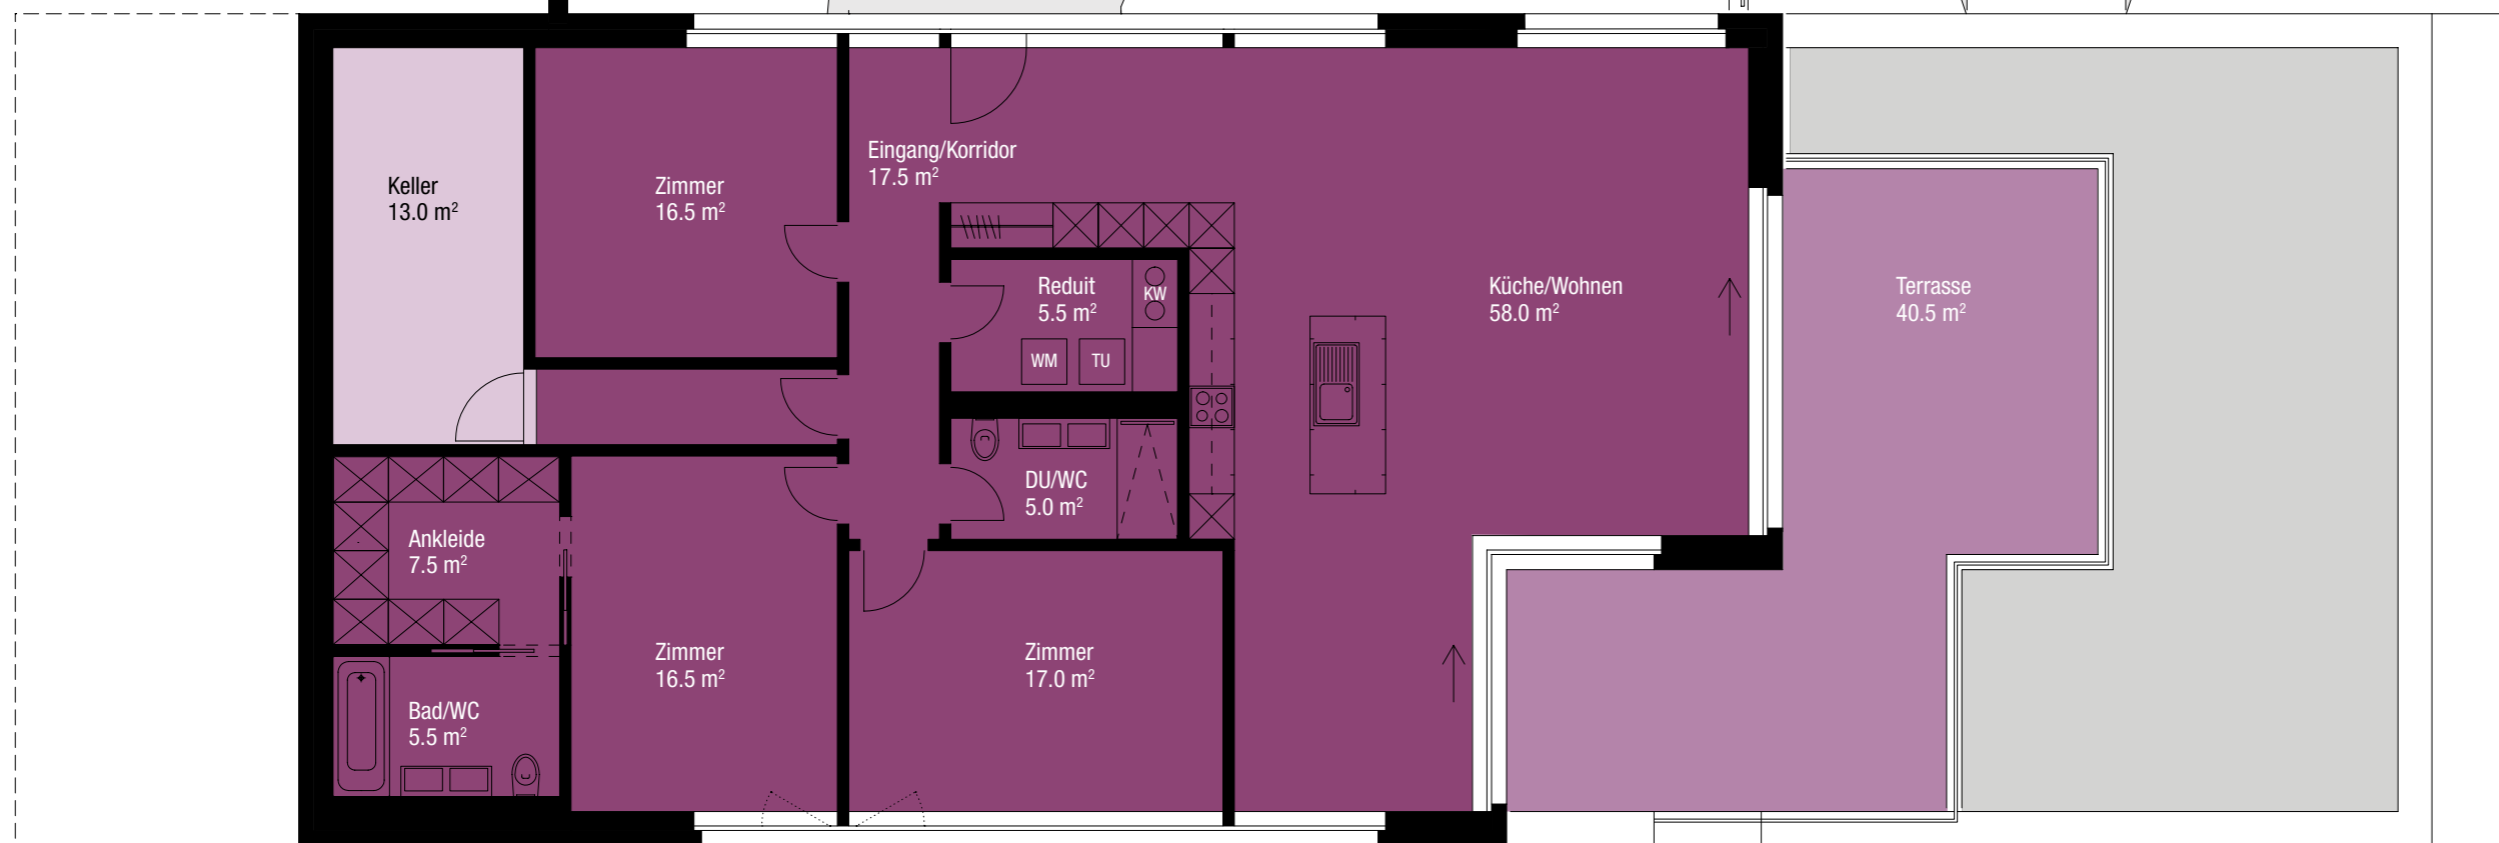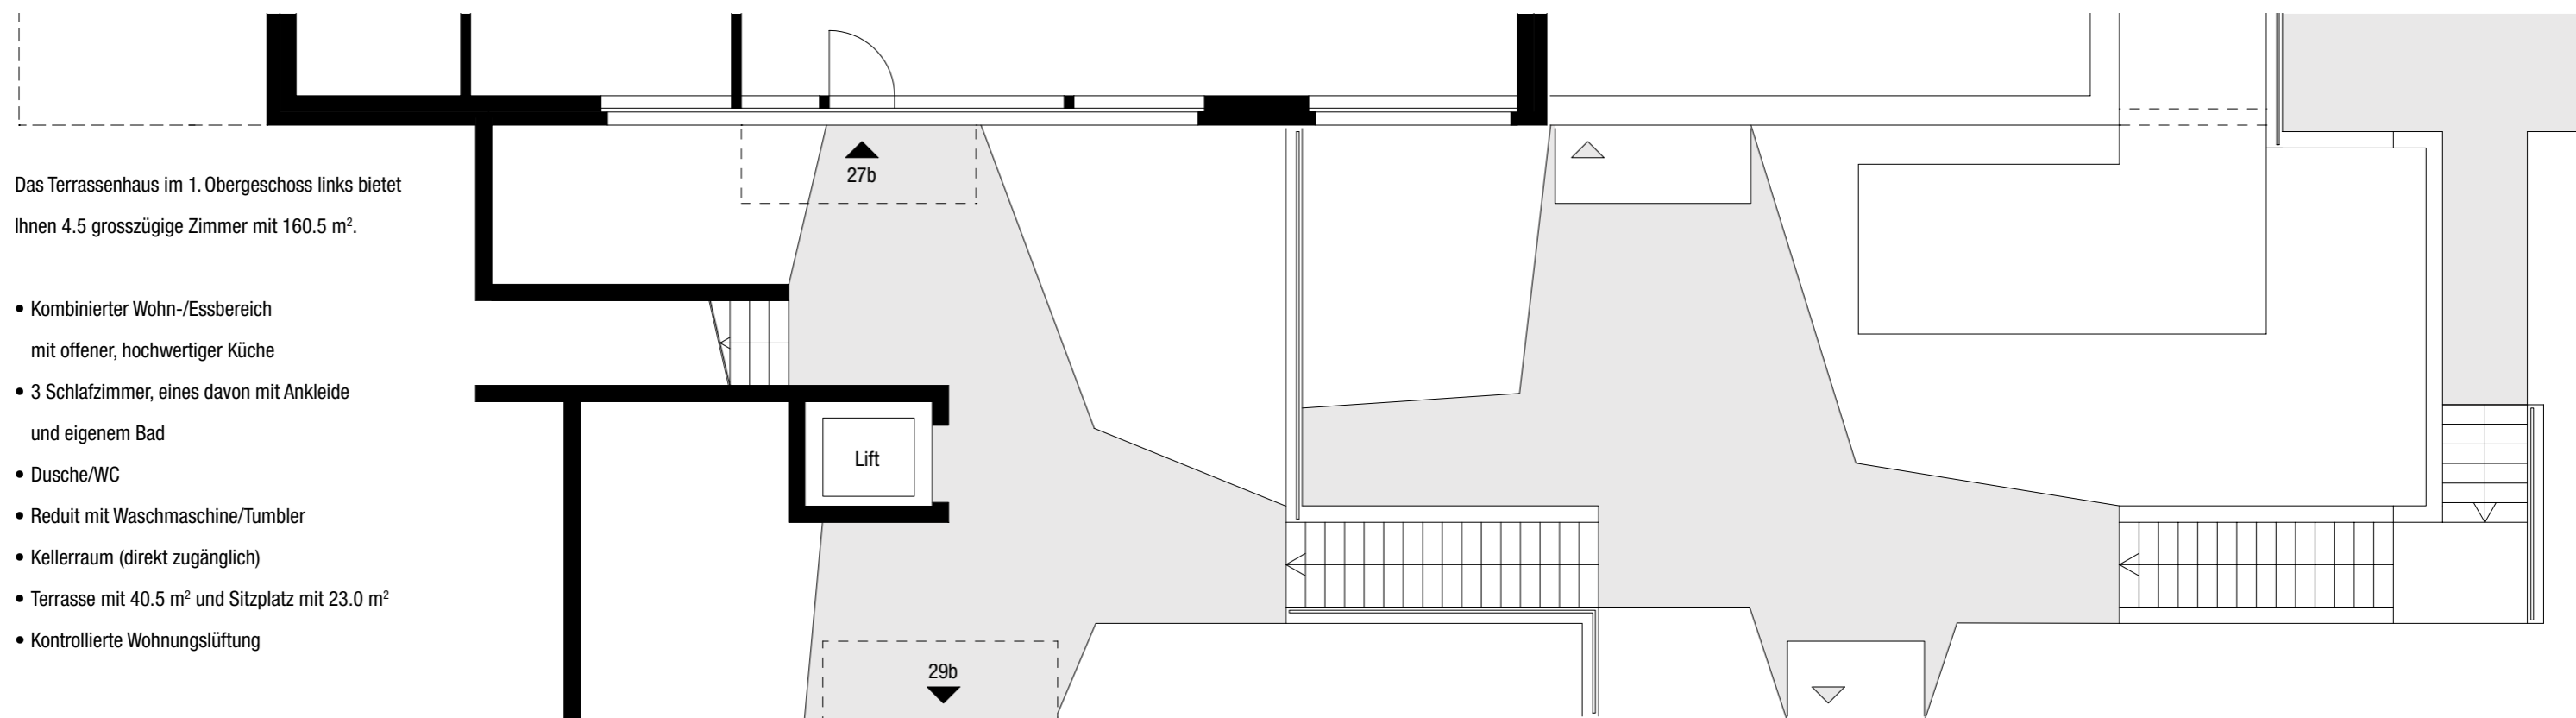


Ebene 2.

Terrassenhaus 1. Obergeschoss links

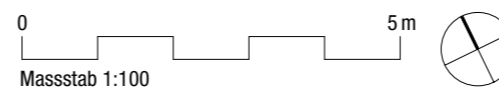


Ebene 3.


Terrassenhaus 2. Obergeschoss rechts

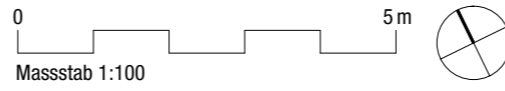

Das Terrassenhaus im 2. Obergeschoss rechts bietet Ihnen
4.5 grosszügige Zimmer mit 145.0 m².

- Kombiniertes Wohn-/Essbereich mit offener, hochwertiger Küche
- 3 Schlafzimmer
- Bad/WC
- Dusche/WC mit Waschmaschine/Tumbler
- Kellerraum ohne kontrollierte Wohnungslüftung
(befindet sich auf der Ebene 1, EG links)
- Terrasse mit 42.0 m² und Sitzplatz mit 6.5 m²
- Kontrollierte Wohnungslüftung

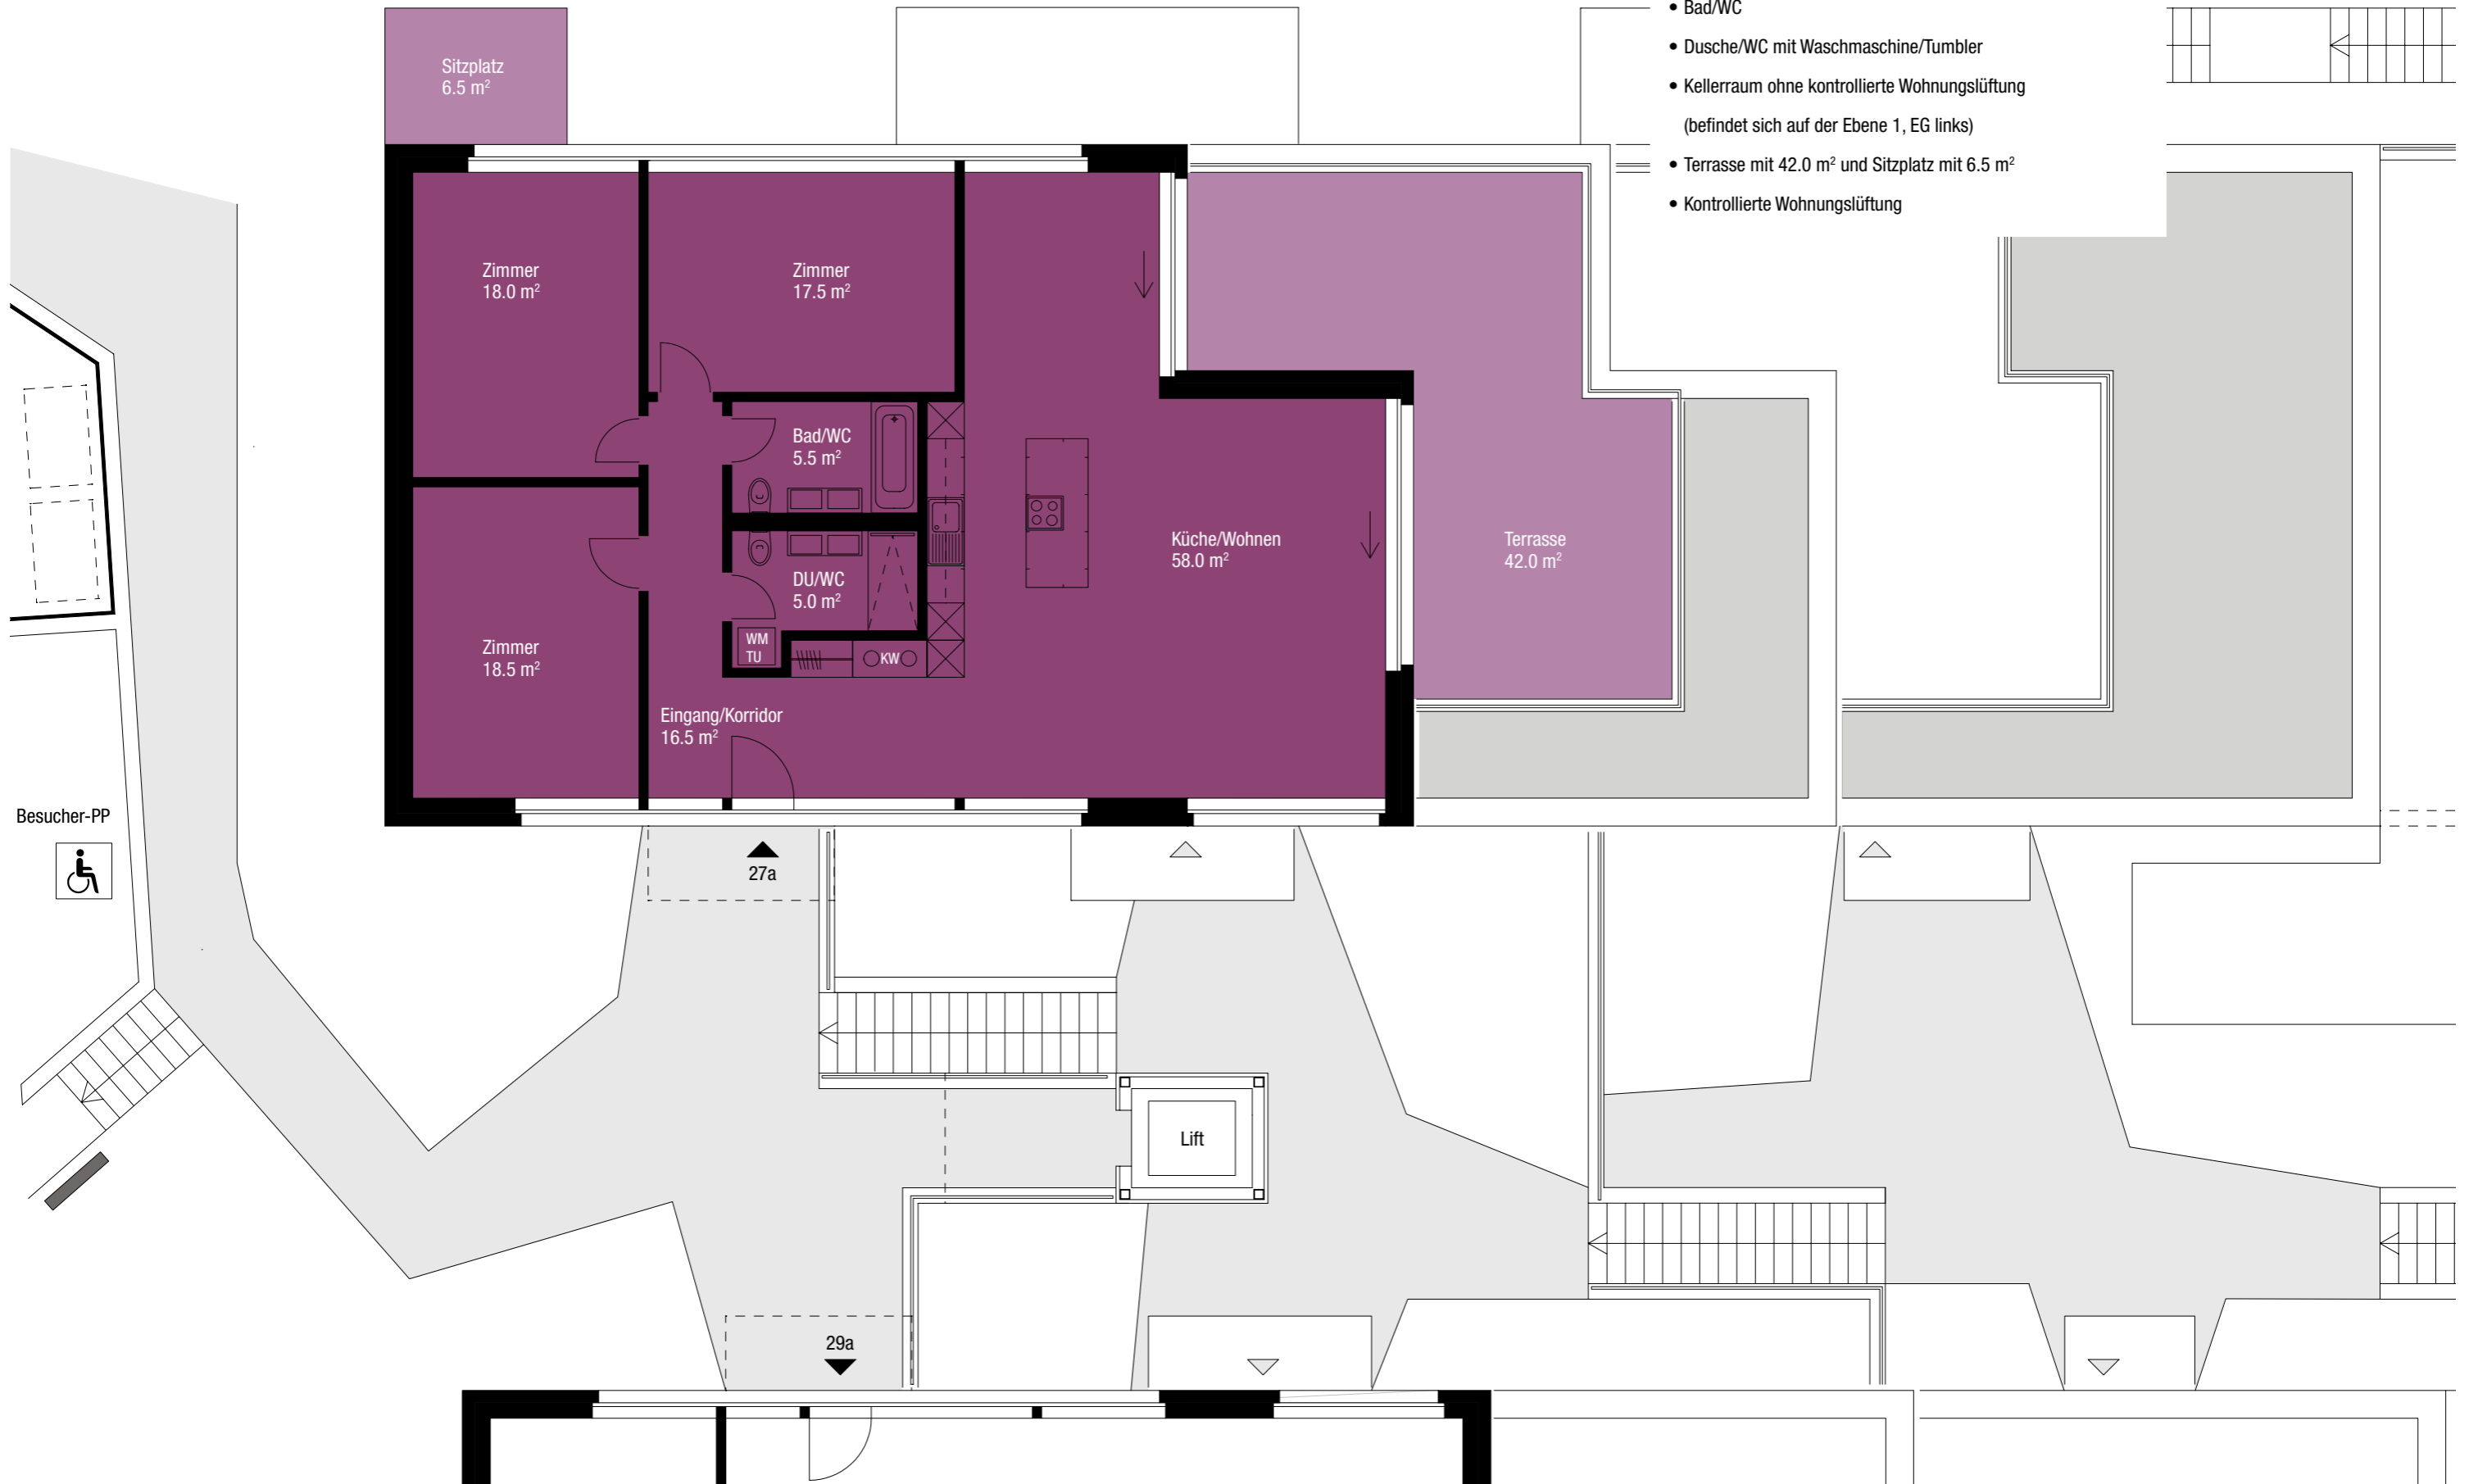

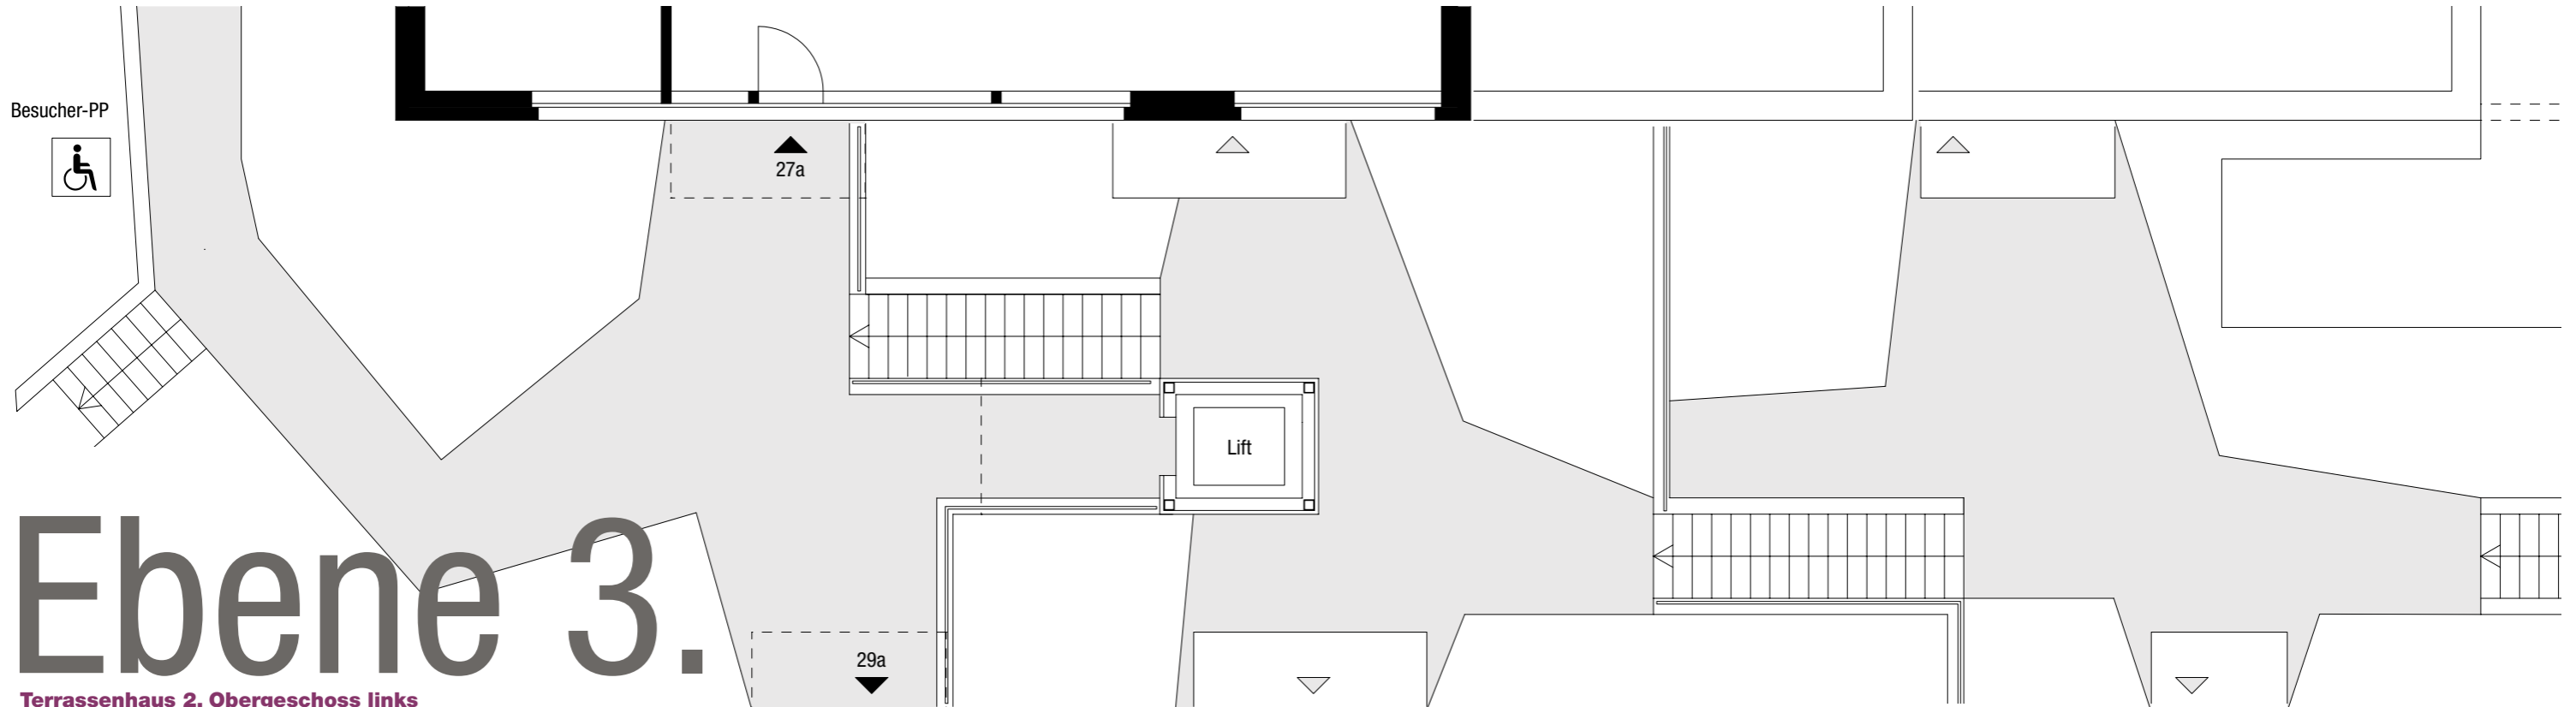

Ebene 3.

Terrassenhaus 2. Obergeschoss links



Das Terrassenhaus im 2. Obergeschoss links bietet Ihnen 4.5 grosszügige Zimmer mit 145.0 m².

- Kombiniertes Wohn-/Essbereich mit offener, hochwertiger Küche
- 3 Schlafzimmer
- Bad/WC
- Dusche/WC mit Waschmaschine/Tumbler
- Kellerraum ohne kontrollierte Wohnungslüftung (befindet sich auf der Ebene 1, EG links)
- Terrasse mit 42.0 m² und Sitzplatz mit 21.5 m²
- Kontrollierte Wohnungslüftung

