

Besucher-PP




27a

Lift

29a

Ebene 3.

Terrassenhaus 2. Obergeschoss links

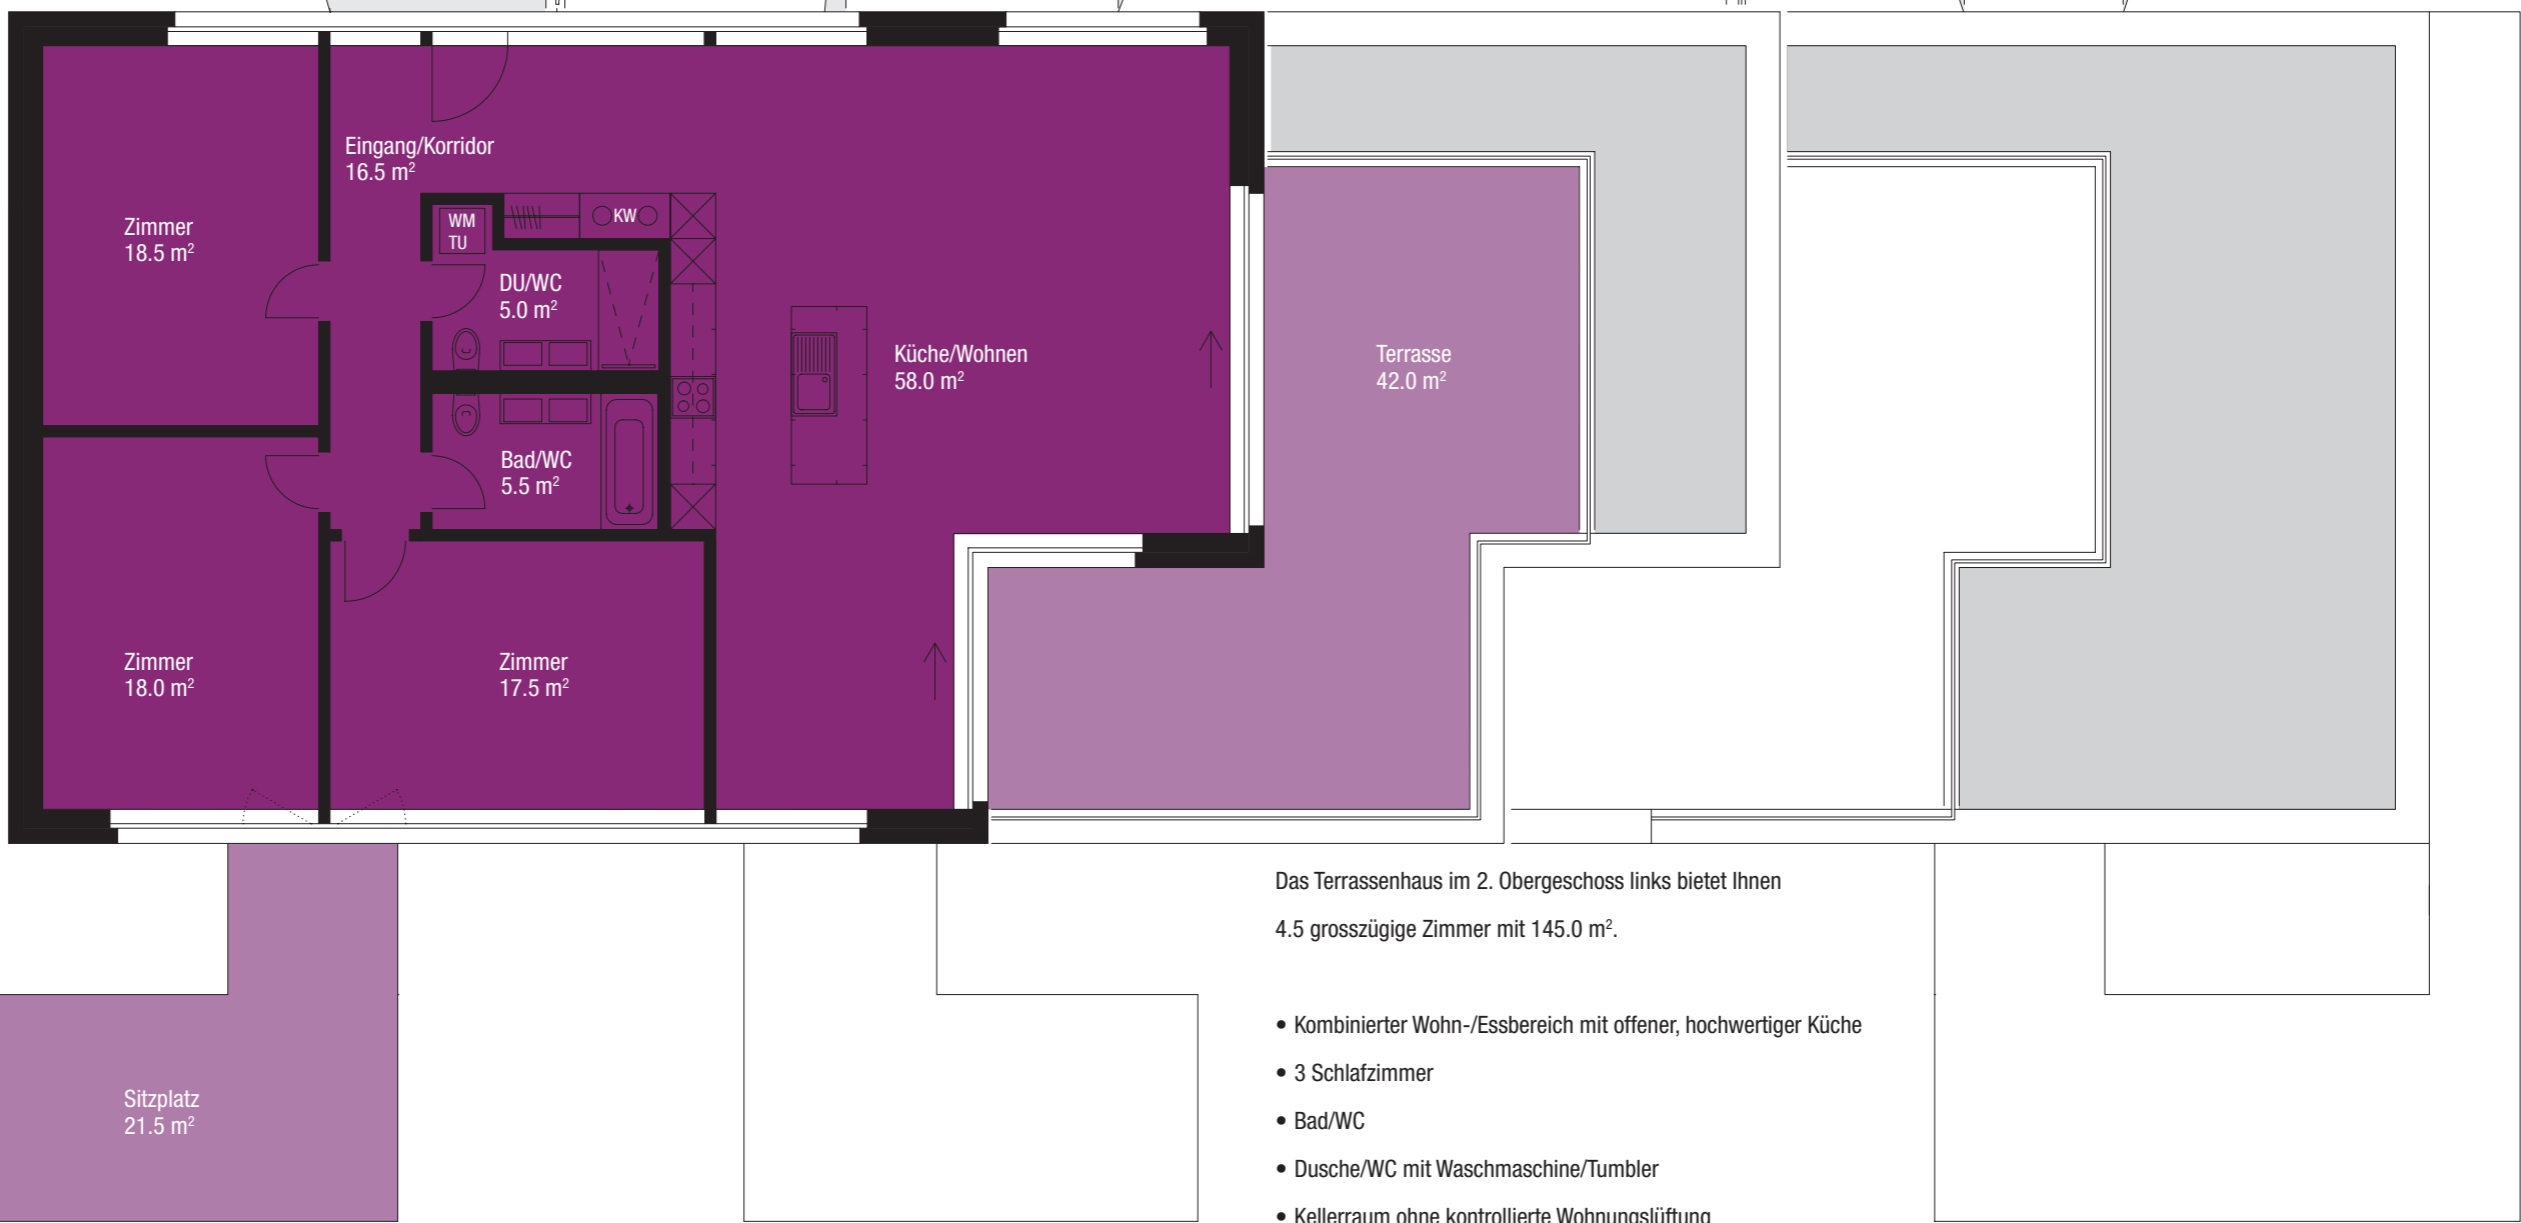

Das Terrassenhaus im 2. Obergeschoss links bietet Ihnen
4.5 grosszügige Zimmer mit 145.0 m².

- Kombierter Wohn-/Essbereich mit offener, hochwertiger Küche
- 3 Schlafzimmer
- Bad/WC
- Dusche/WC mit Waschmaschine/Tumbler
- Kellerraum ohne kontrollierte Wohnungslüftung
(befindet sich auf der Ebene 1, EG links)
- Terrasse mit 42.0 m² und Sitzplatz mit 21.5 m²
- Kontrollierte Wohnungslüftung

